


**GMINA BOREK WIELKOPOLSKI  
OBRĘB: JEŻEWO, KOSZKOWO,  
DĄBRÓWKA, ZALESIE**

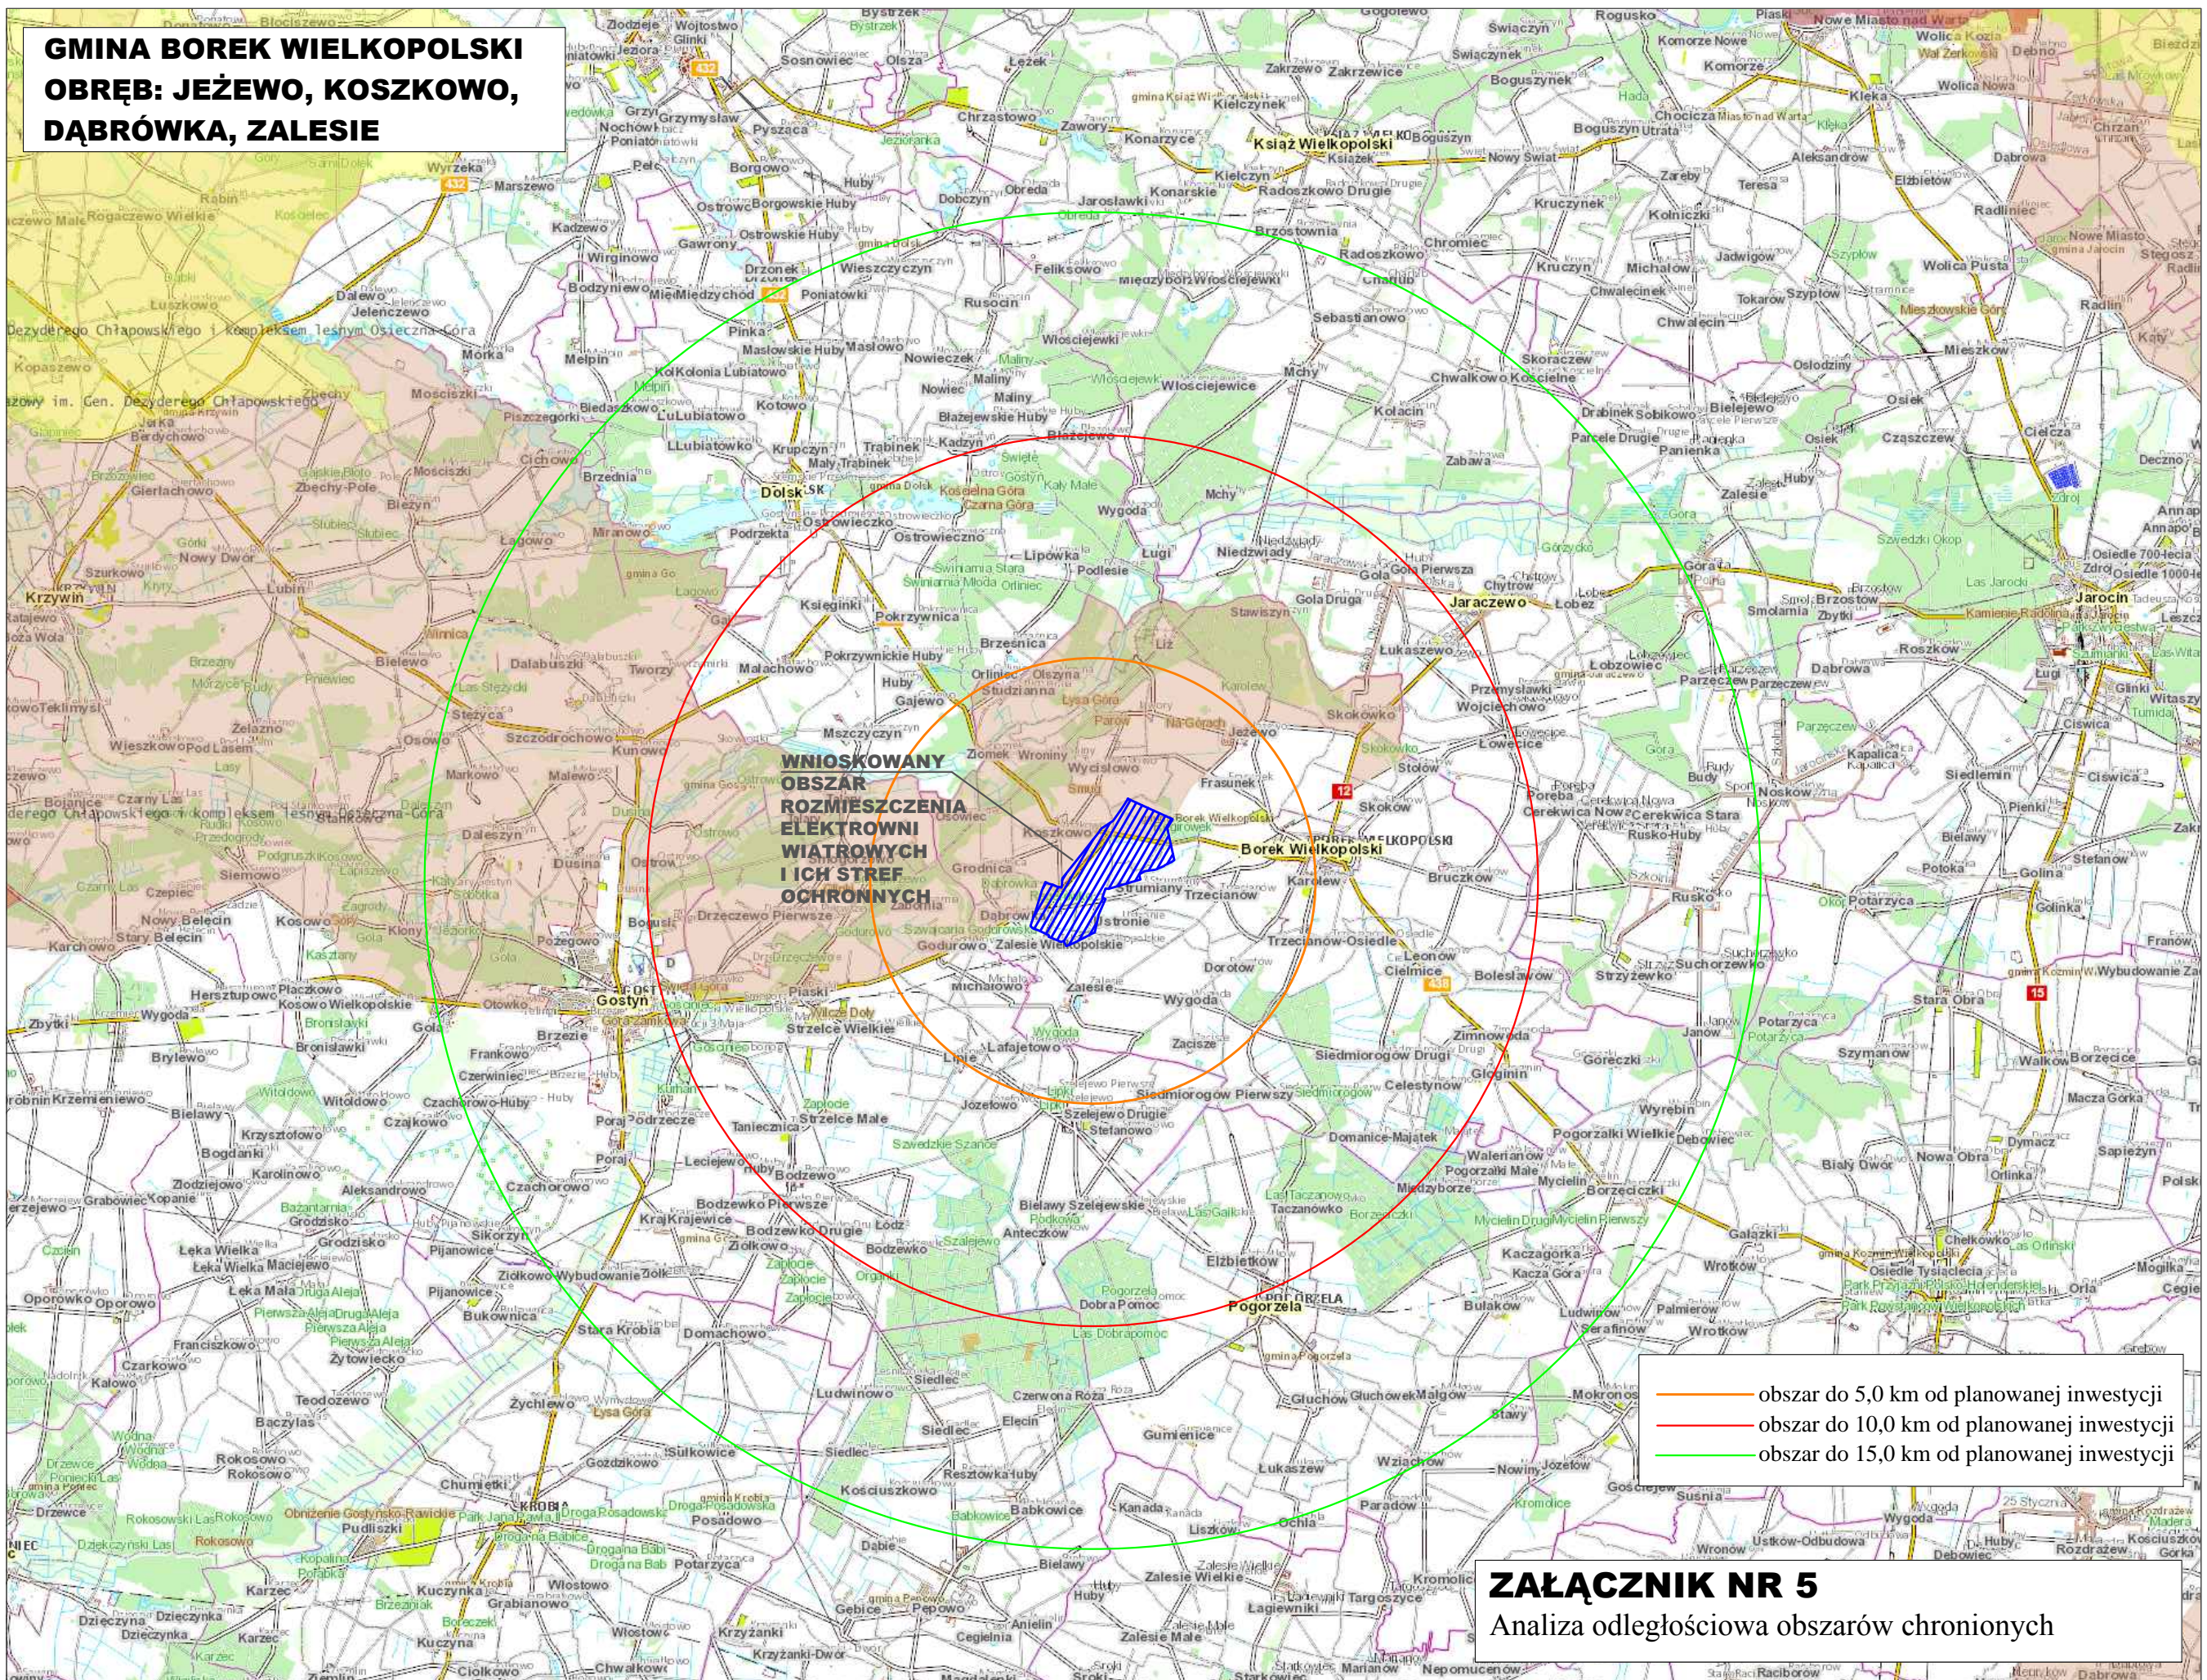

**WNIOSKOWANY  
OBSZAR  
ROZMIESZCZENIA  
ELEKTROWNI  
WIATROWYCH  
I ICH STREF  
OCHRONNYCH**

- obszar do 5,0 km od planowanej inwestycji
- obszar do 10,0 km od planowanej inwestycji
- obszar do 15,0 km od planowanej inwestycji

**ZAŁĄCZNIK NR 5**  
Analiza odległościowa obszarów chronionych