


**GMINA BOREK WIELKOPOLSKI
OBRĘB: JEŻEWO, KOSZKOWO,
DĄBRÓWKA, ZALESIE**





**WNIOSEKOWANY
OBSZAR
ROZMIESZCZENIA
ELEKTROWNI
I ICH STREF
OCHRONNYCH**

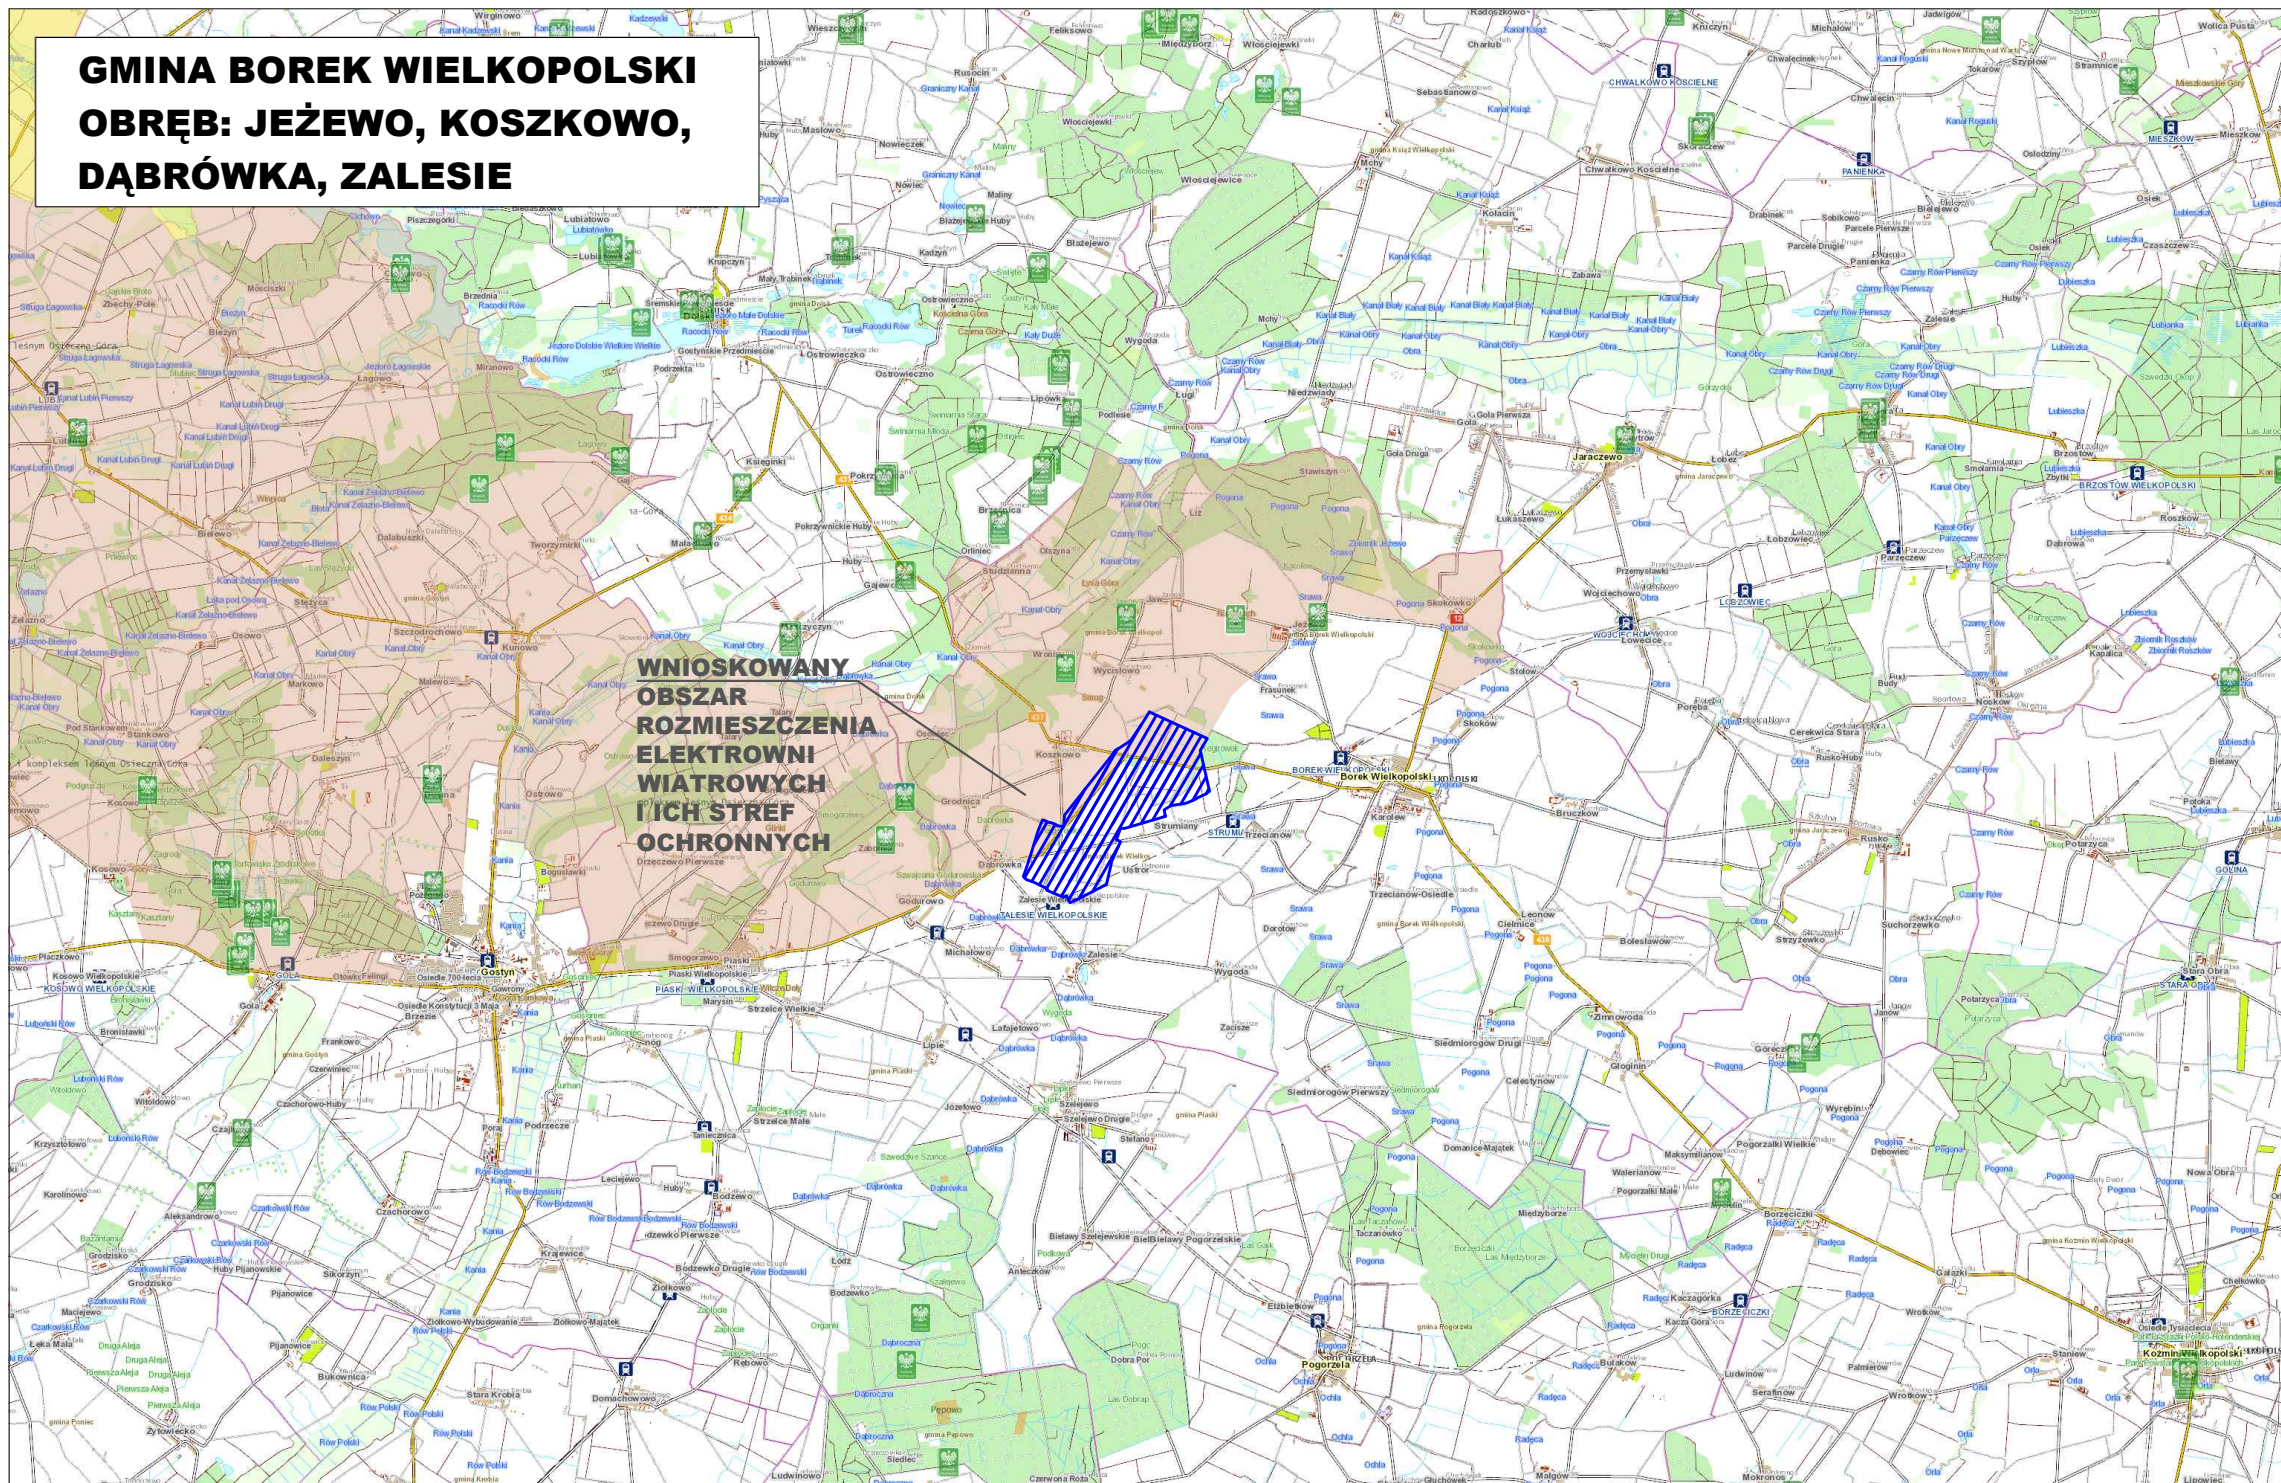

Legenda:

- Specjalne Obszary Ochrony
- Obszary Specjalnej Ochrony
- Rezerваты
- Obszary Chronionego Krajobrazu
- Parki Krajobrazowe

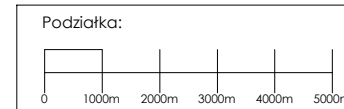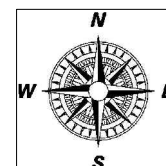

ZALĄCZNIK NR 6

Obszary chronione położone w sąsiedztwie planowanej inwestycji