

**UCHWAŁA NR II / 6 /2006
RADY MIEJSKIEJ BORKU WLKP.
Z DNIA 6 GRUDNIA 2006 R.**

w sprawie: przystąpienia do opracowania miejscowego planu zagospodarowania przestrzennego na terenie położonym w rejonie ulicy Sportowej w Borku Wielkopolskim

Na podstawie art. 18 ust. 2 pkt 15 ustawy z dnia 8 marca 1990r. o samorządzie gminnym (Dz.U. z 2001r. Nr 142, poz. 1591 z późn. zm.) oraz na podstawie art. 14 ust. 1 w związku z art. 27 ustawy z dnia 27 marca 2003r. o planowaniu i zagospodarowaniu przestrzennym (Dz.U. z 2003r. Nr 80, poz. 717 z późn. zm.) Rada Miejska Borku Wlkp. uchwała, co następuje:

- § 1. 1. Przystępuje się do opracowania miejscowego planu zagospodarowania przestrzennego na terenie położonym w rejonie ulicy Sportowej w Borku Wlkp.
2. Miejscowy plan zagospodarowania przestrzennego przyjmie nazwę „Boisko”.
3. Granice opracowania planu określone są na załączniku graficznym do niniejszej uchwały.
4. Opracowanie miejscowego planu zagospodarowania przestrzennego będzie ustalało w szczególności przeznaczenie terenów oraz linie rozgraniczające tereny o różnych funkcjach, zasady i standardy kształtowania zabudowy oraz zagospodarowania terenu, w tym również linie zabudowy i gabaryty obiektów, zasady obsługi w zakresie infrastruktury technicznej.


§ 2. Traci moc uchwała nr XXXV/249/2005 Rady Miejskiej Borku Wlkp. z dnia 24 listopada 2005 r. w sprawie przystąpienia do sporządzenia miejscowego planu zagospodarowania przestrzennego miasta i gminy Borek Wlkp.

§ 3. Wykonanie uchwały powierza się Burmistrzowi Borku Wlkp.

§ 4. Uchwała wchodzi w życie z dniem podjęcia.

PRZEWODNICZĄCY
Rady Miejskiej
Roman Kręciołek

**Załącznik graficzny
do uchwały Rady Gminy Borku Wlkp.
Nr II/ 6 /2006 z dnia 6 grudnia 2006r.**

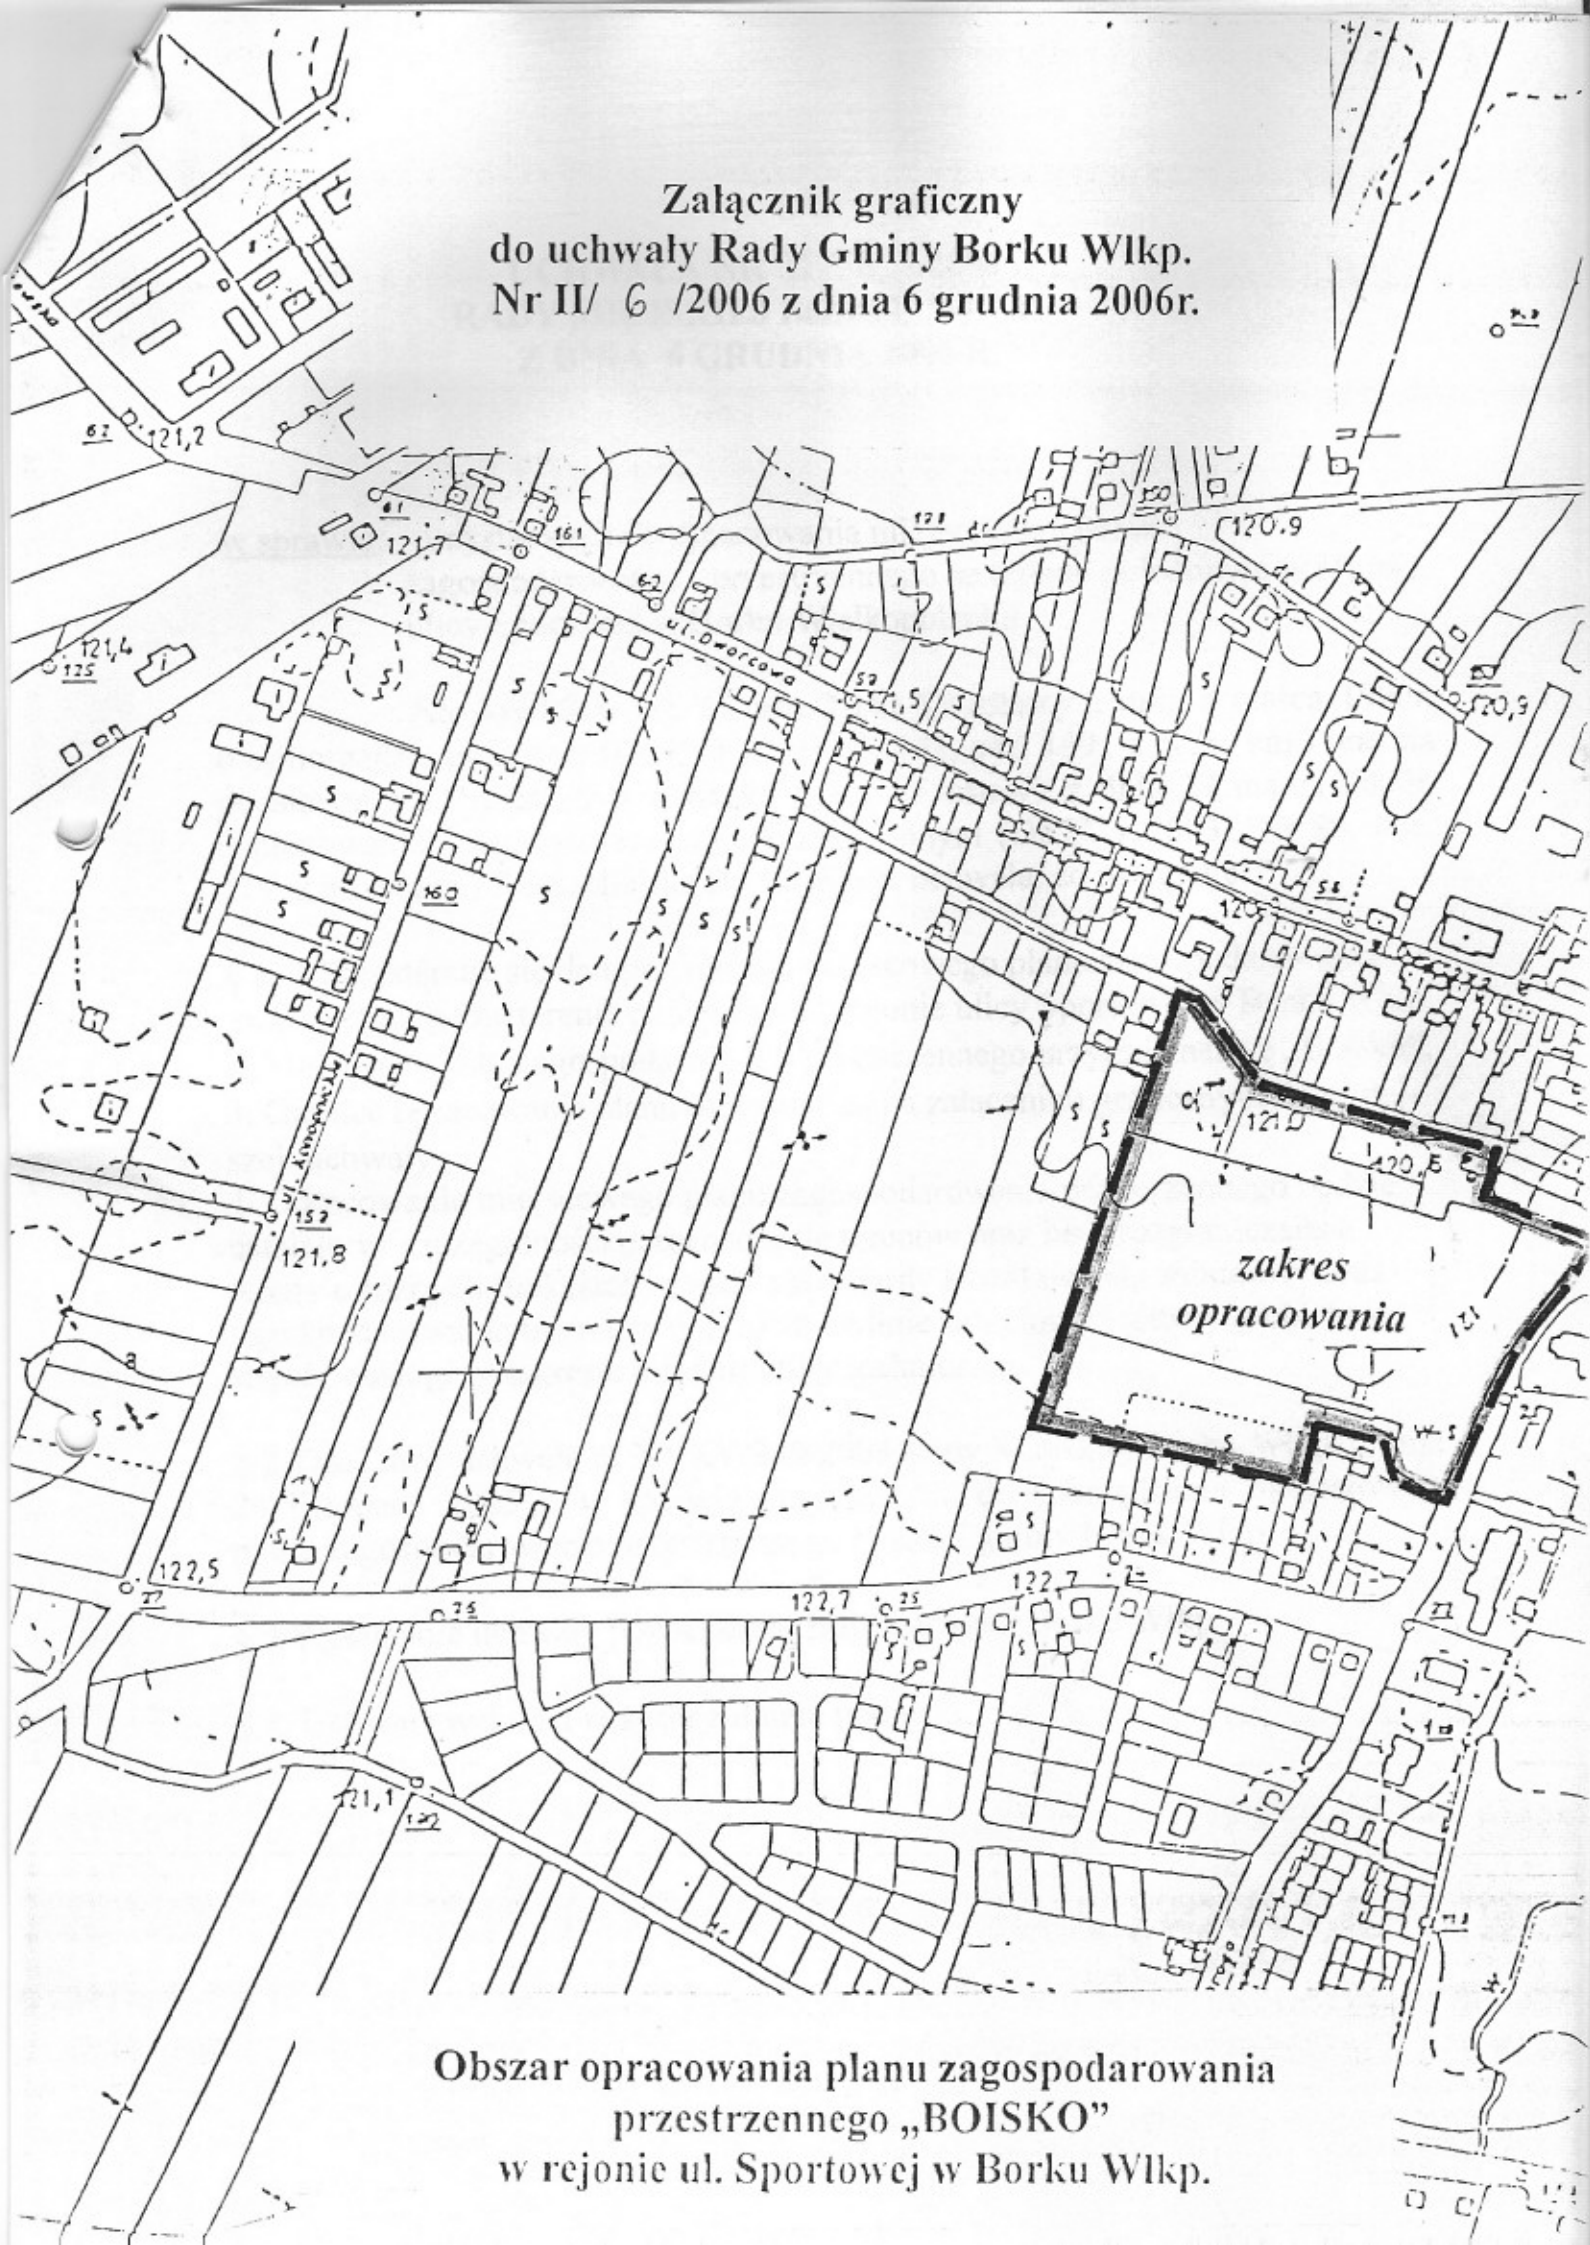

**Obszar opracowania planu zagospodarowania
przestrzennego „BOISKO”
w rejonie ul. Sportowej w Borku Wlkp.**